

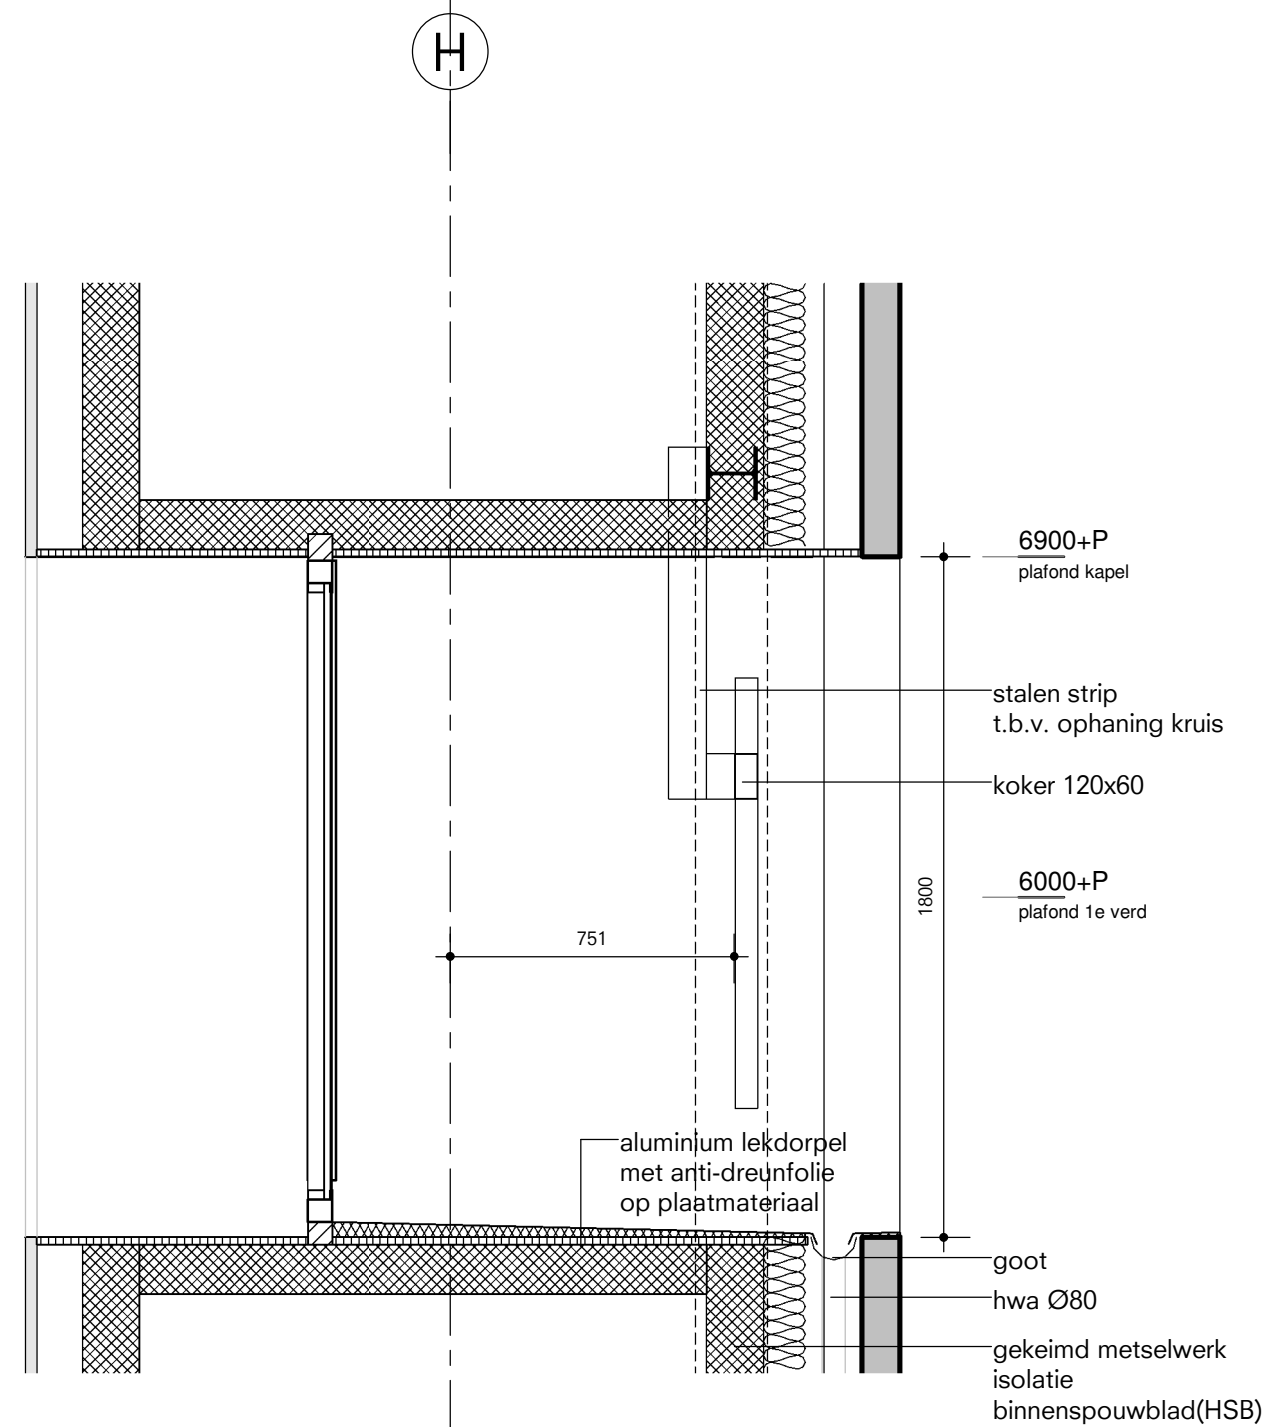
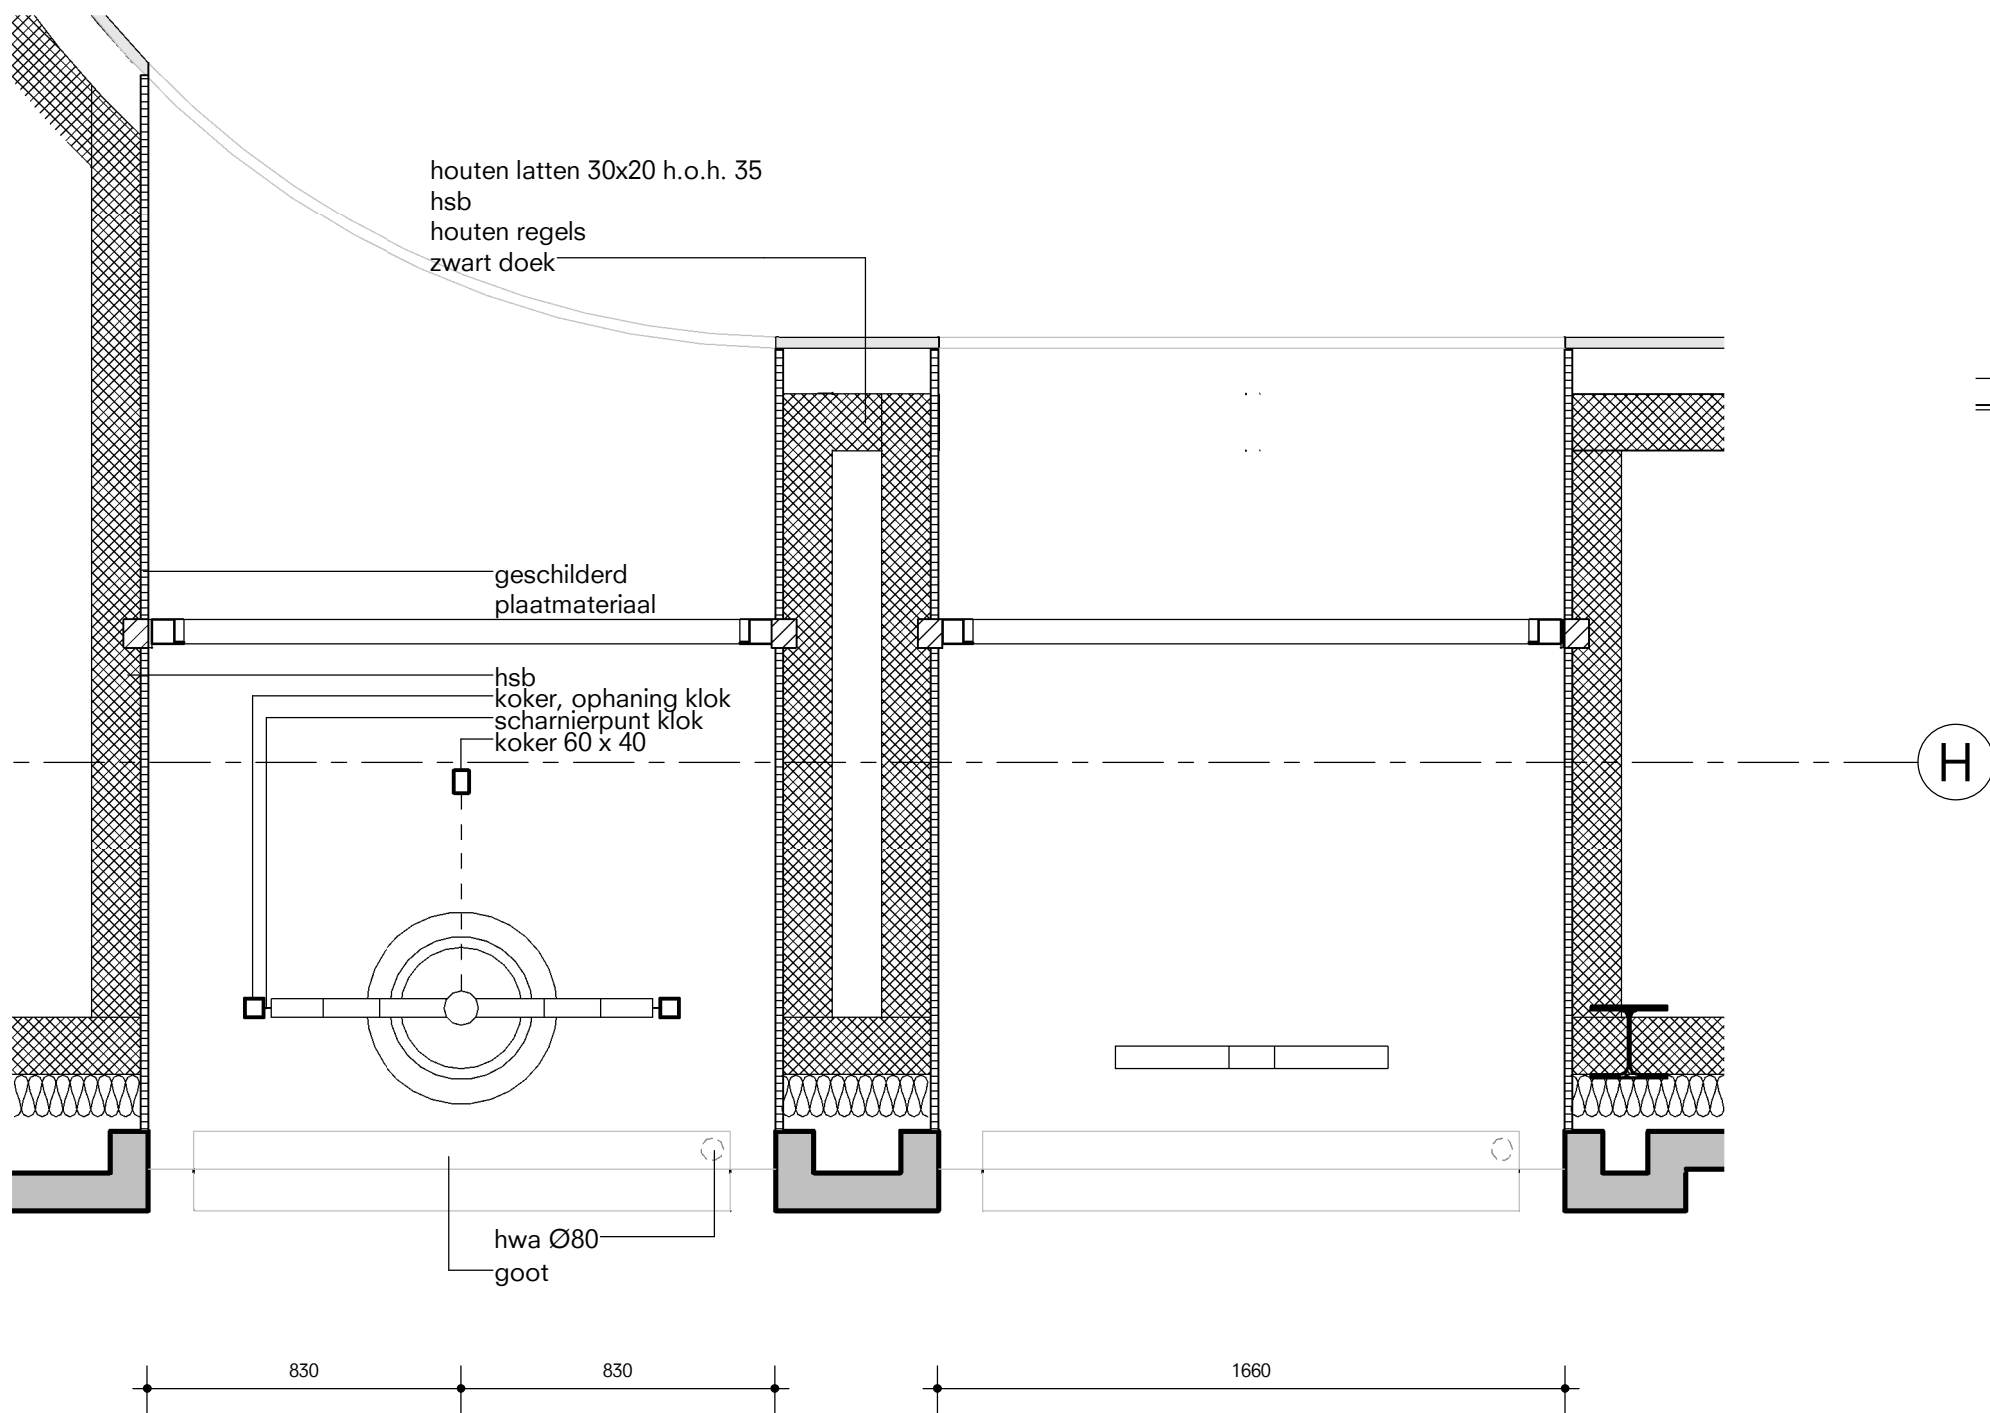


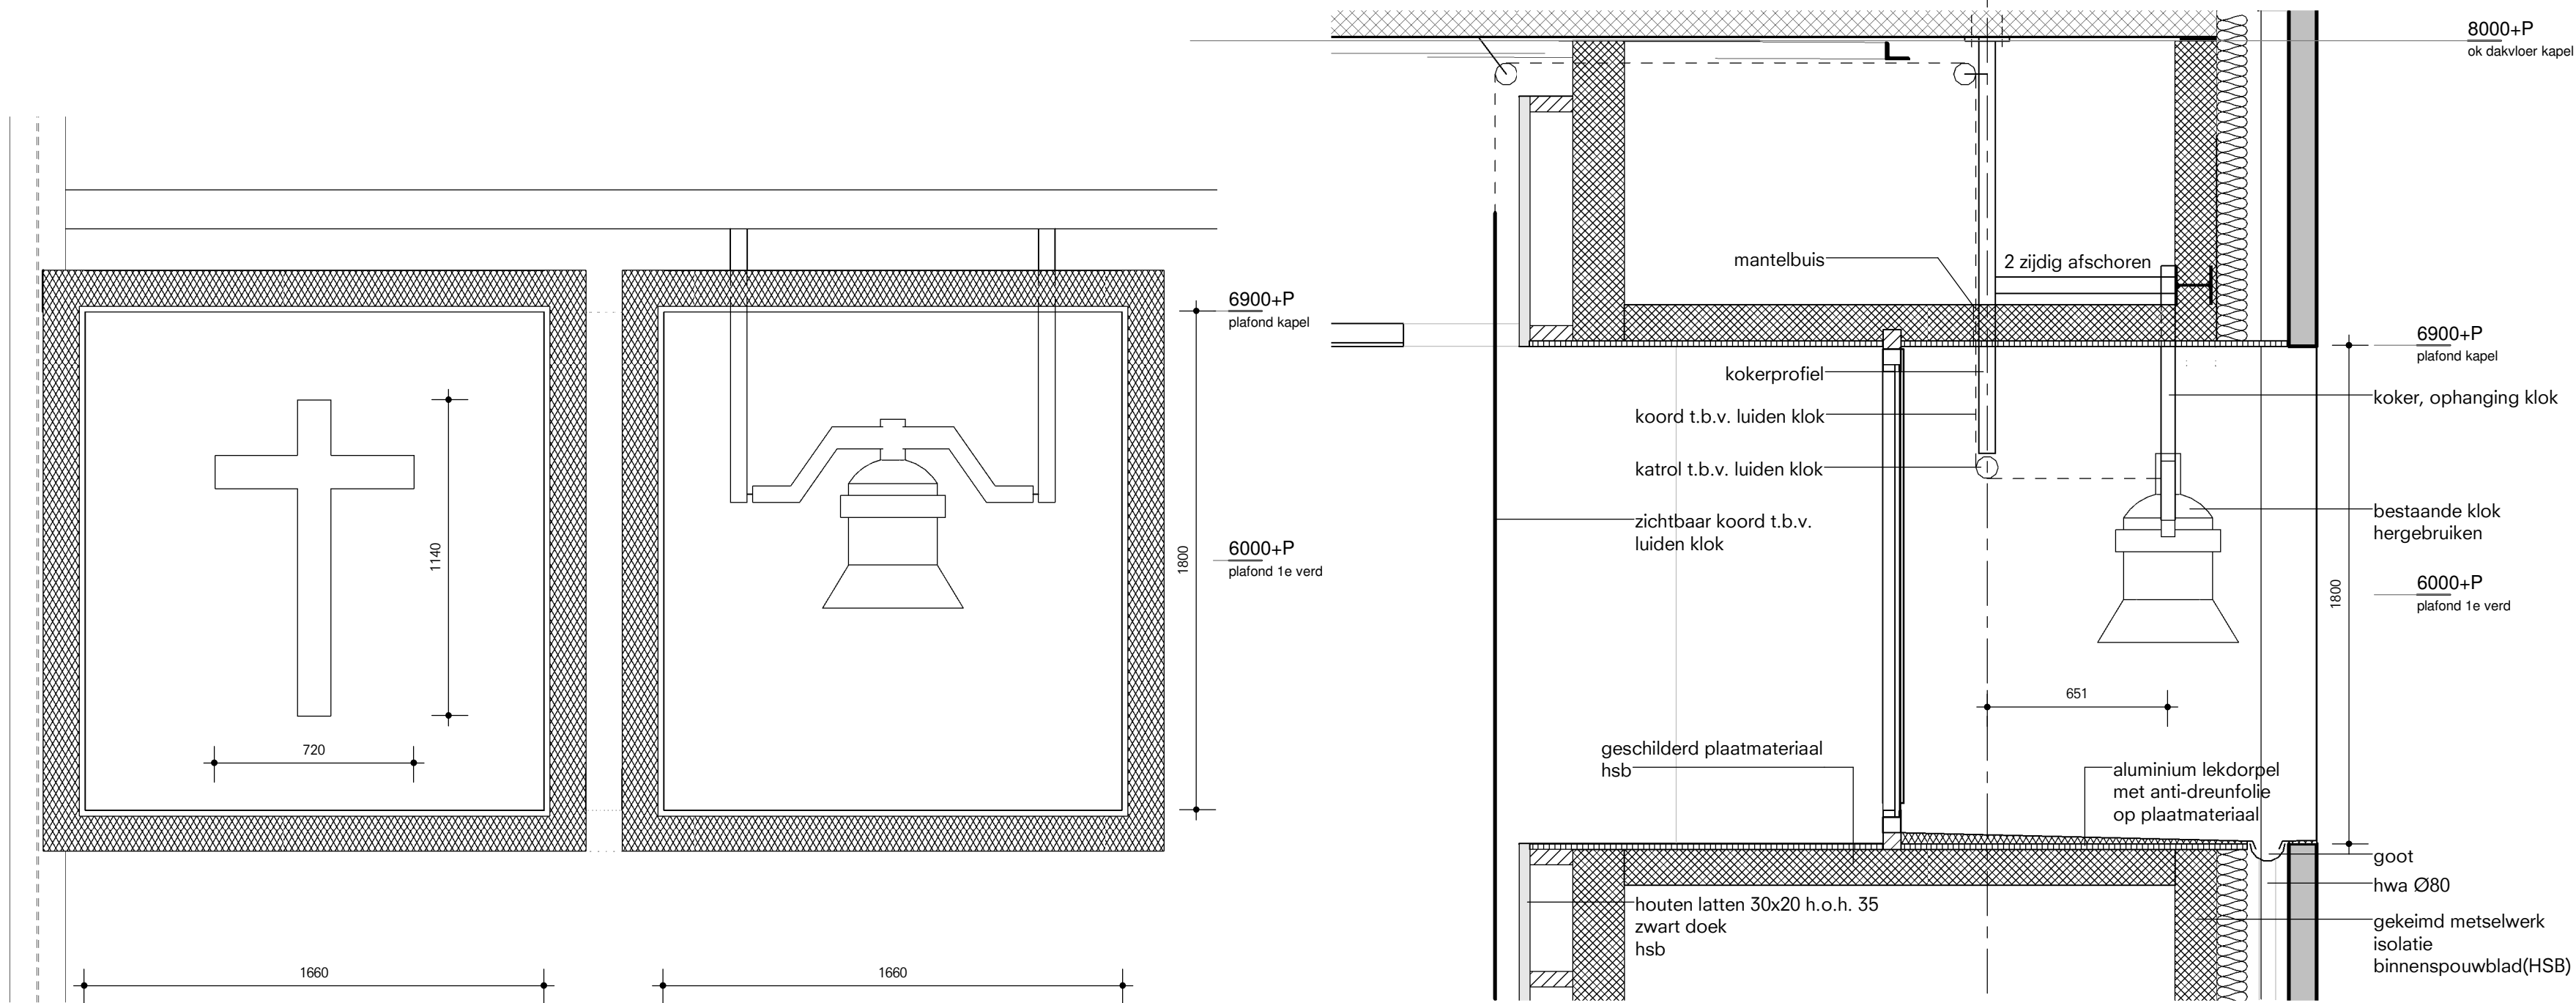

A 25/09/12 KB
editie Datum Getekend

Opdrachtgever
Standvast wonen

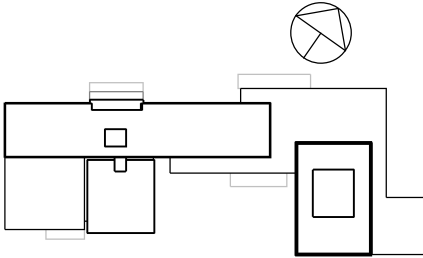

Herontwikkeling Huize
Rosa Nijmegen

Schaal Afmeting
1:20 A2

Omschrijving
Klok en Kruis

Ref:
Projectnummer Bladnummer
1965 DO 4

Oomen Architecten BV
/ Havermans Joosten Van Sambeek

Oomen Architecten

Ulvenhoutselaan 79 Telefoon +31(0)765602255
Postbus 4916 NL-4803EX BREDA Fax +31(0)765602288

Dit document is vertrouwelijk. Het auteursrecht berust bij Oomen Architecten BV te Breda. Ontvangers moeten de geschreven toestemming van bedoelde BV verkrijgen, alvorens zij tot geheel of gedeeltelijk vermenigvuldigen overgaan of de inhoud aan derden openbaren. Alle rechten voorbehouden.